

Rällikerhof | Mönchaltorf


15.01.2024

Maisonettewohnung A1 - Untergeschoss

GÖLDI & PARTNER
IMMOBILIEN - ARCHITEKTUR

Göldi & Partner Immobilien AG, Grüningerstrasse 22a, 8624 Grüt
Tel +41 43 277 66 33 - info@goeldi-immobilien.ch - www.goeldi-immobilien.ch

Masstab 1:100

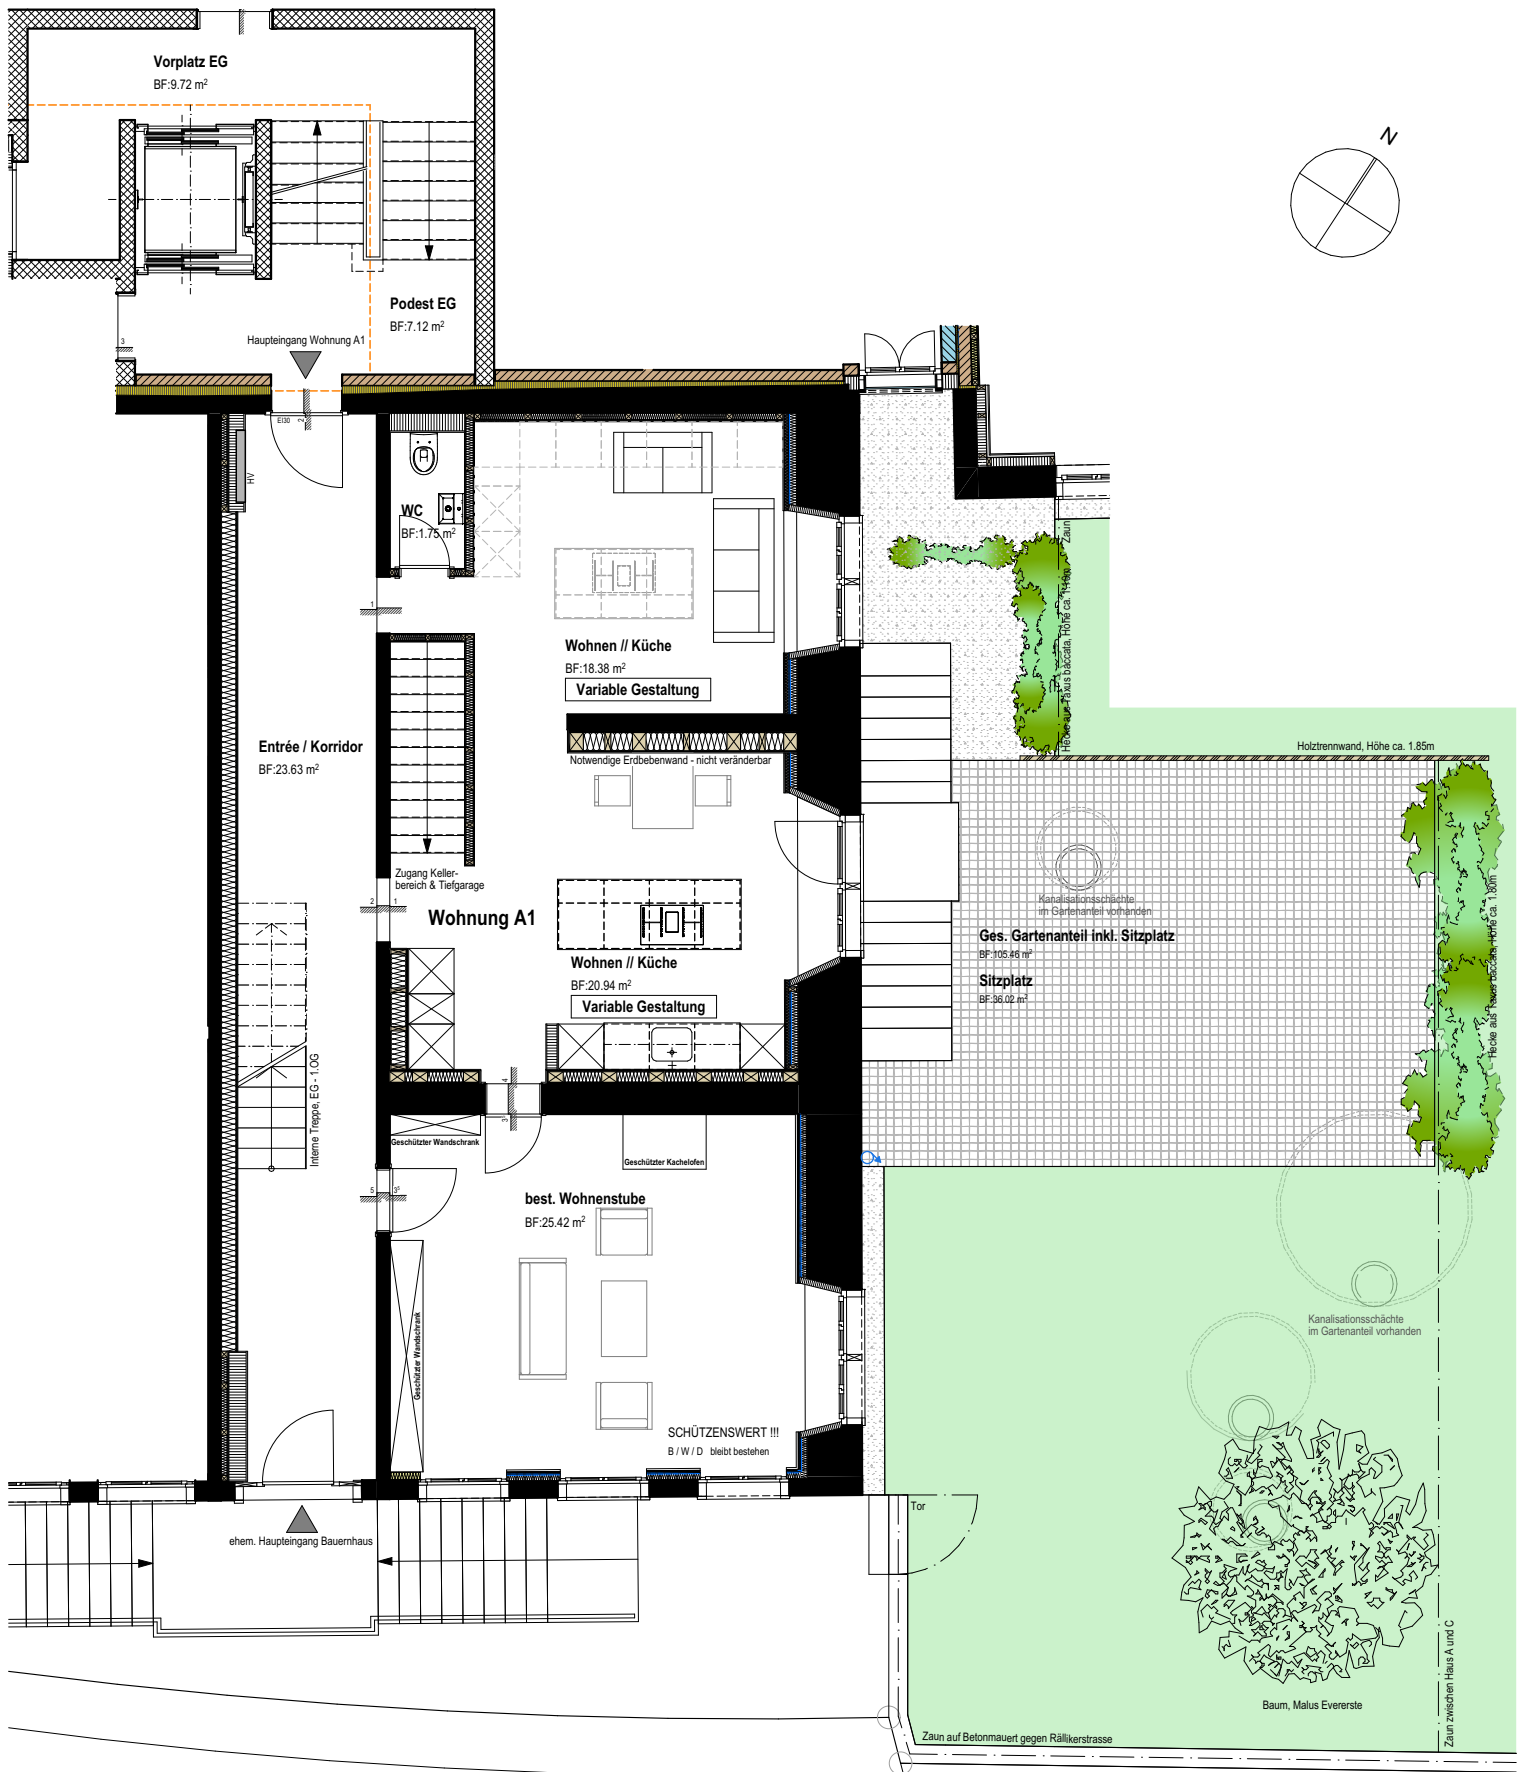



Rällikerhof | Mönchaltorf
Maisonettewohnung A1 - Erdgeschoss

15.01.2024

GÖLDI & PARTNER
 IMMOBILIEN - ARCHITEKTUR

Göldi & Partner Immobilien AG, Grüningerstrasse 22a, 8624 Grüt
 Tel +41 43 277 66 33 - info@goeldi-immobilien.ch - www.goeldi-immobilien.ch

Massstab 1:100

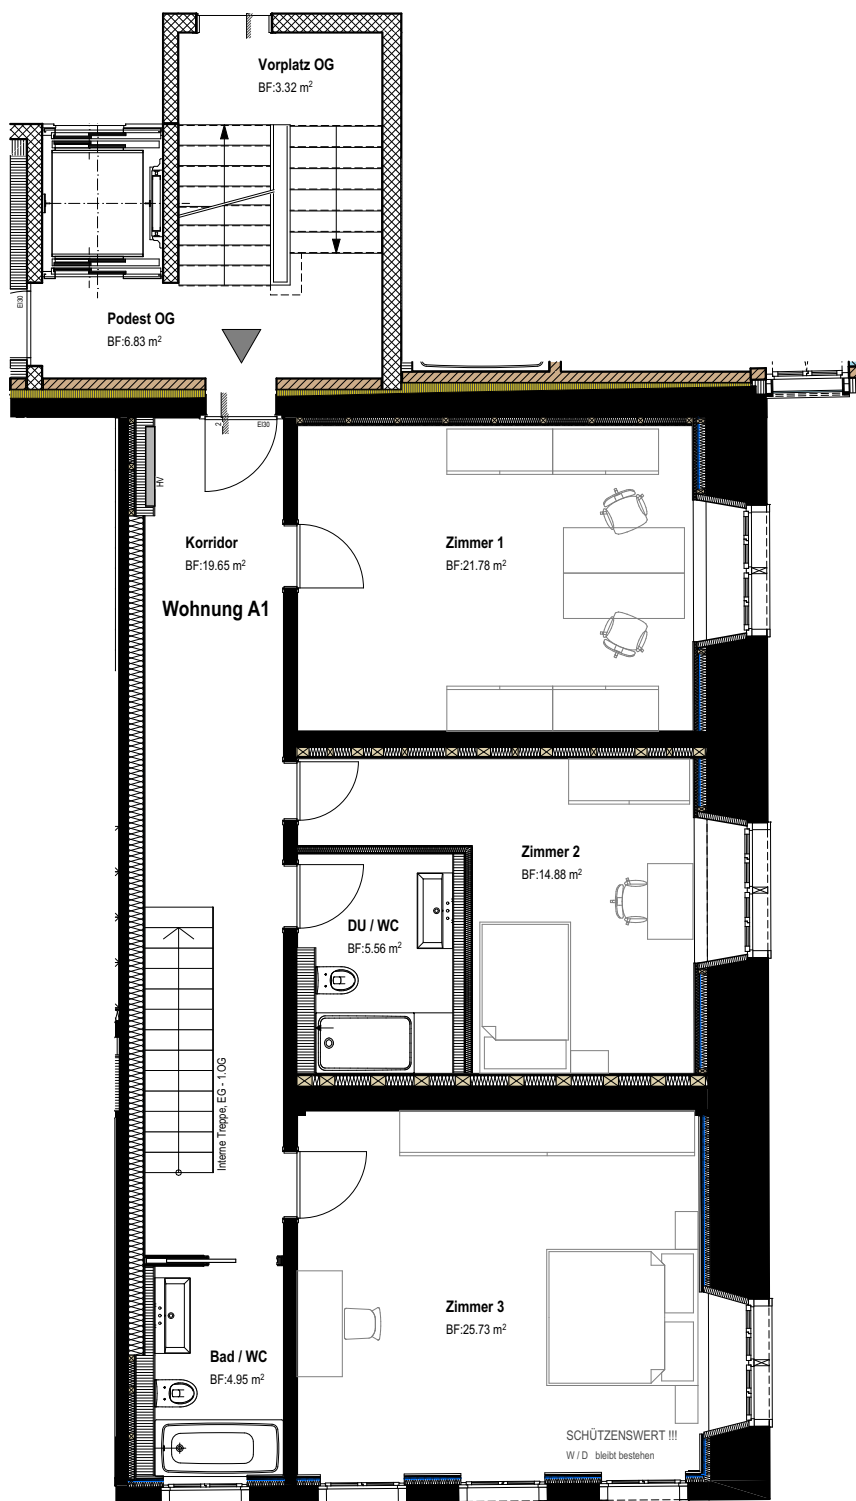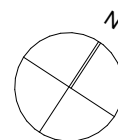

Rällikerhof | Mönchaltorf

Maisonettewohnung A1 - Obergeschoss

15.01.2024





GÖLDI & PARTNER
IMMOBILIEN - ARCHITEKTUR


Göldi & Partner Immobilien AG, Grüningerstrasse 22a, 8624 Grüt
Tel +41 43 277 66 33 - info@goeldi-immobilien.ch - www.goeldi-immobilien.ch

Massstab 1:100


Revision	
02.10.2022	Wichtig! Neue Ergänzung von p. 6 auf p. 7 SW.
02.10.2022	Ziele für ein Objektprofil
03.11.2022	Leit-, Steckstellen, Wasser, Schächte etc., Fensterzuglatten teilweise
06.10.2022	Mauern mit Stein- und Mauerwerk an Westgrenze Grundstücke
16.09.2022	Position Fluchtränge bei Spielplatz
10.09.2022	Einl. Rätikerstrasse, westlich von 8-Familienhaus, Lärmschutzwand durch Holzzaun ersetzt

fla	
Friedrich Landschaftsarchitekten GmbH	Masstab 1:100
Seest. 20 8417 Mönchaltorf	Plannummer 2074.01
1064 Nollstr. 64 1064 Noll 17.95	Verfasser DF
mailto:fla@fla.ch www.fla.ch	gezeichnet DF
	Format 11x17,20 DIN
	Datum 22.01.2021

-  Wasser
-  Steak
-  Licht
-  Pflanzen
-  Erdbecken/Wandbecken
-  Deckenschalen

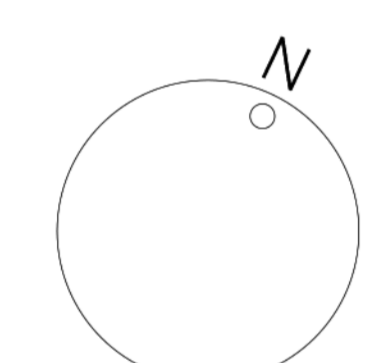

GEMEINSAME TIEFGARAGE

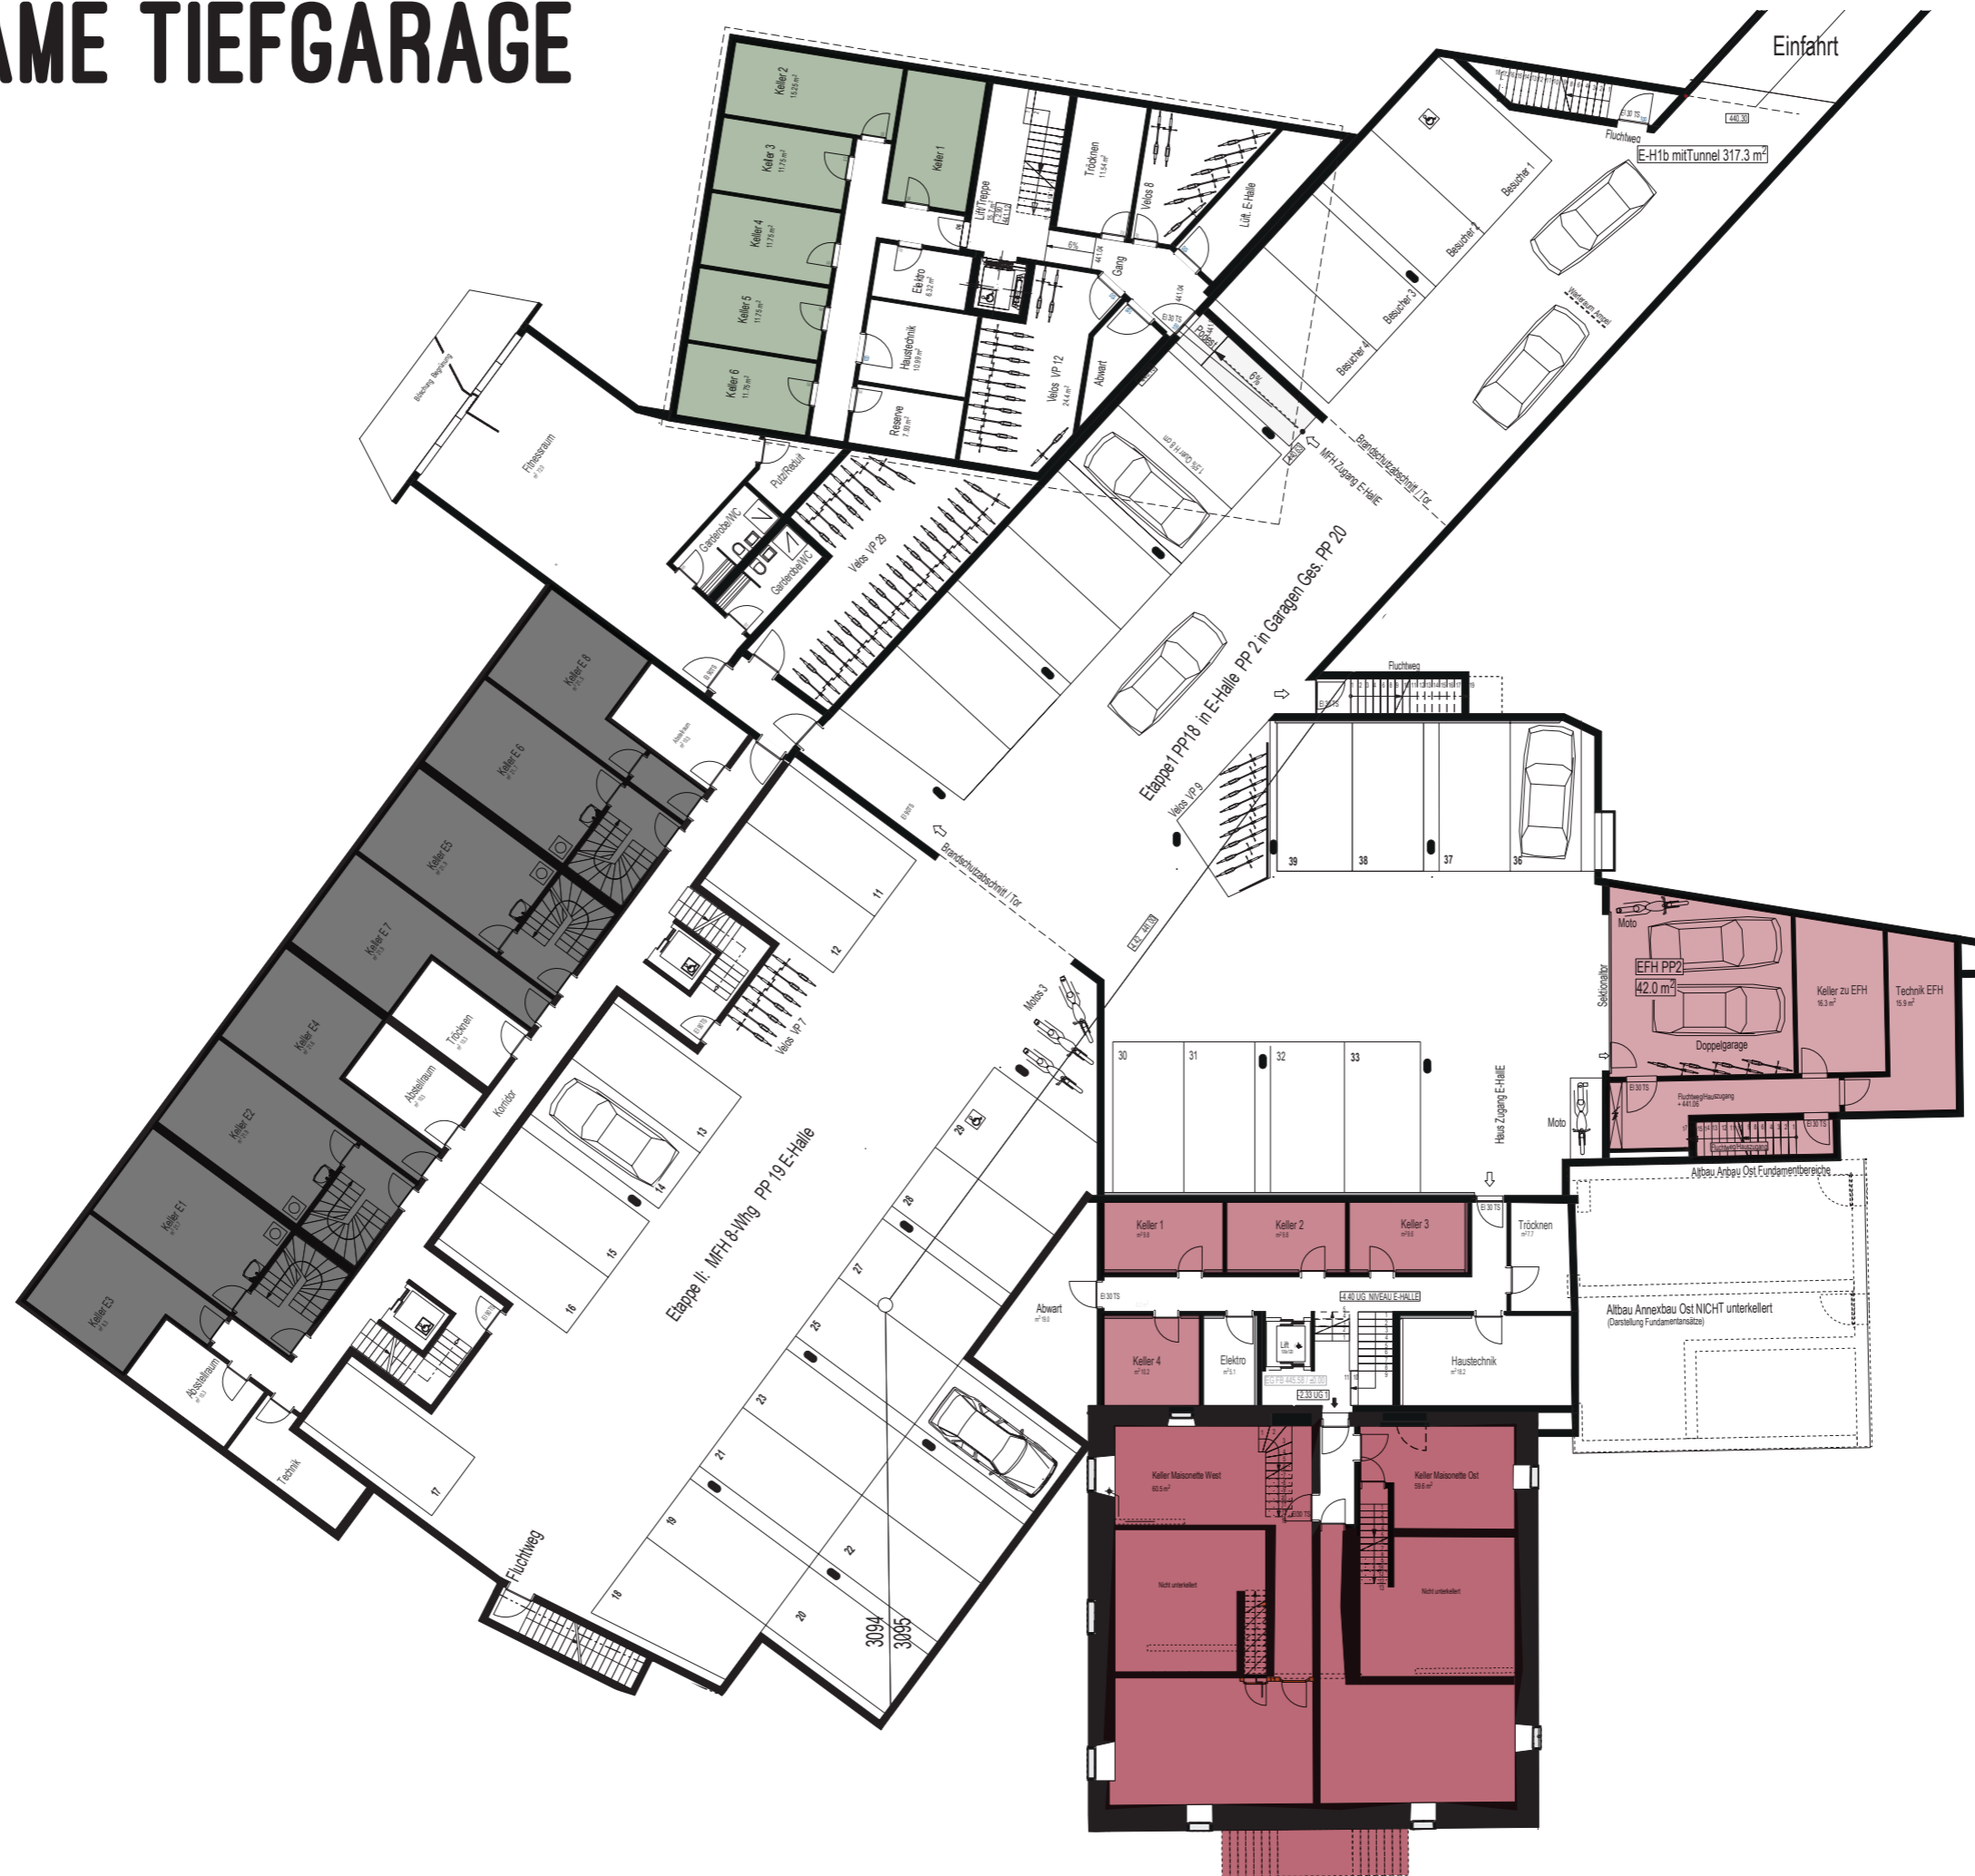

Parkplätze 35
Besucher Parkplätze 4